


PIANO REGOLATORE GENERALE COMUNALE
VARIANTE 5 AL PRPC PER LE ZONA D2/H2 (avente valenza di P.I.P.)
Tavola 1.a Zonizzazione PRGC - estratto scala 1/2000 - **ZONIZZAZIONE DI PROGETTO**

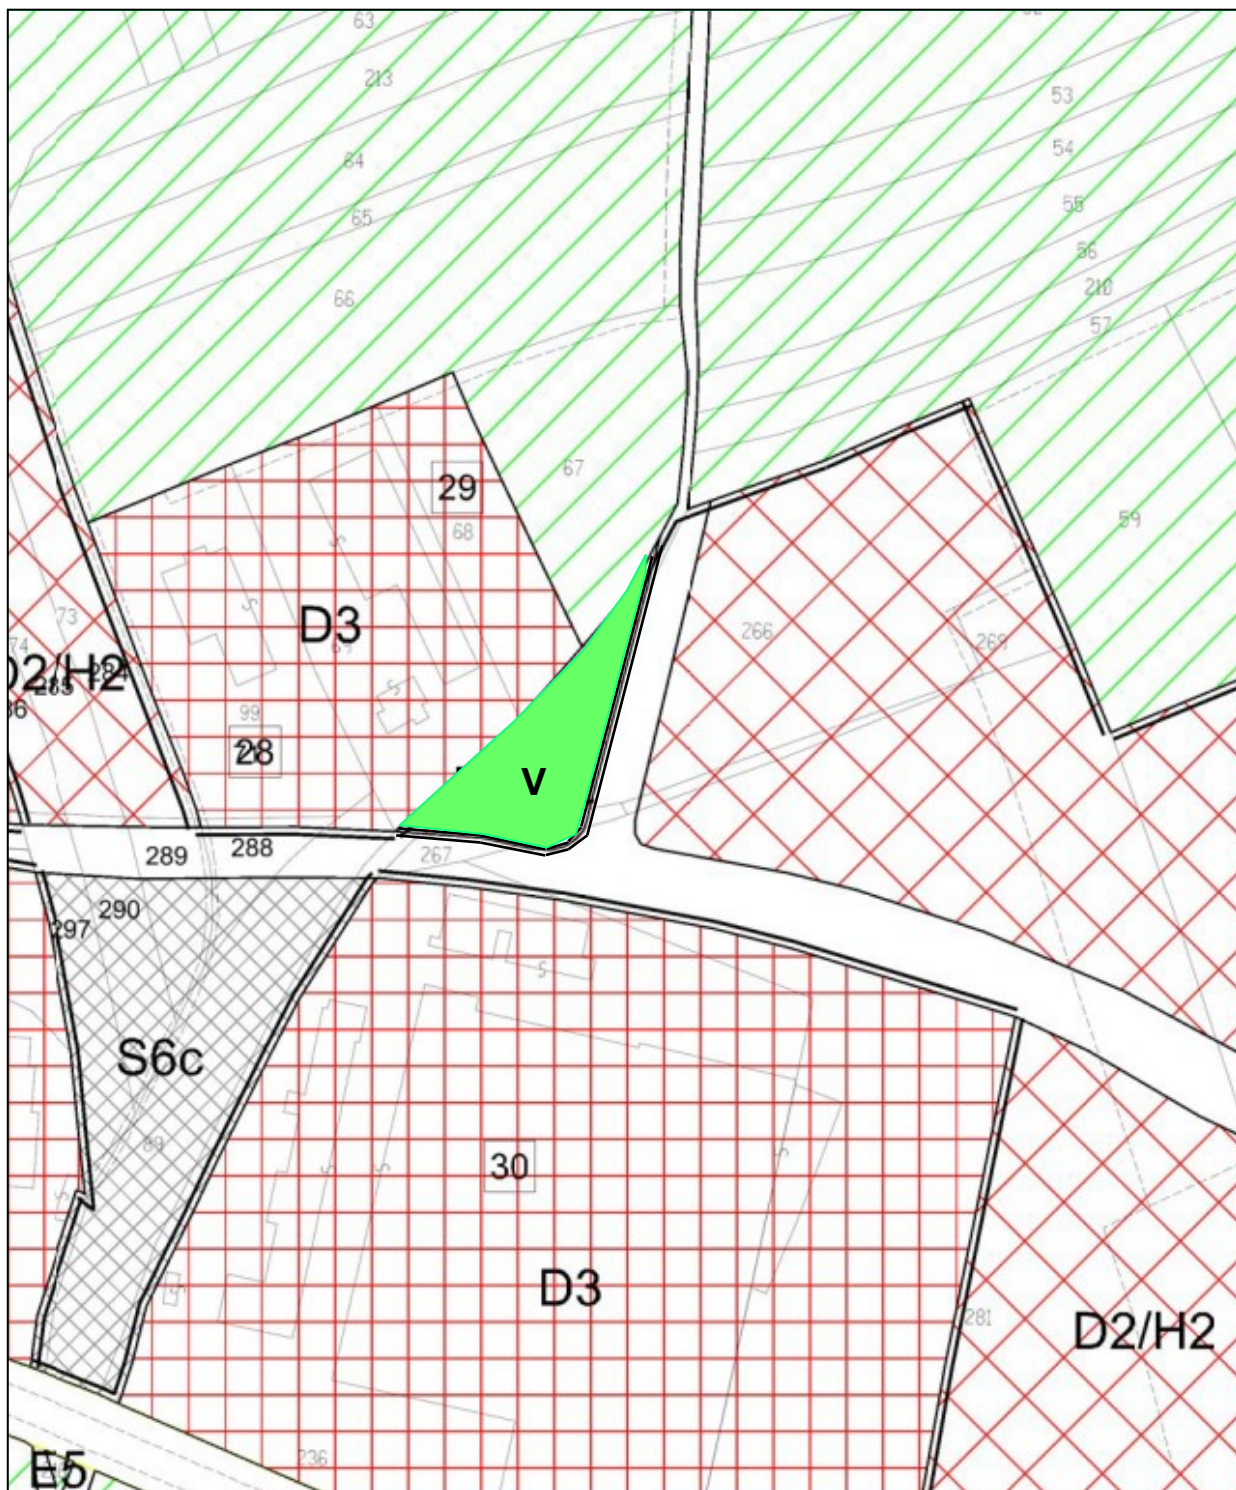

V Zona omogenea V - Verde privato

ORDINE DEGLI INGEGNERI DELLA PROV. DI UDINE -
Dott. Ing. **ing. Enzo Fuccaro**
ENZO FUCCARO
Laurea Specialistica
Sezione A
Settori: a - b - c
N° 835