 



PIANO REGOLATORE CIMITERIALE
 VARIANTE N° 2
 CIMITERO DELLA FRAZIONE DI VIRCO

PROGETTO
 PLANIMETRIA GENERALE
 Scala 1:100

5.2

studio tecnico Ing. Roberto Fabbro
 via Borgo Zocchiani, 11/A
 33030 San Vito di Legnago
 tel. 0432911313
 fax 0432917333
 cell. 3399952220
 e-mail: ing.roberto.fabbro@libero.it
 p.r. FRIULI VENEZIA GIULIA 1330
 p.IVA. 00373100304


 tombe con concessione in atto

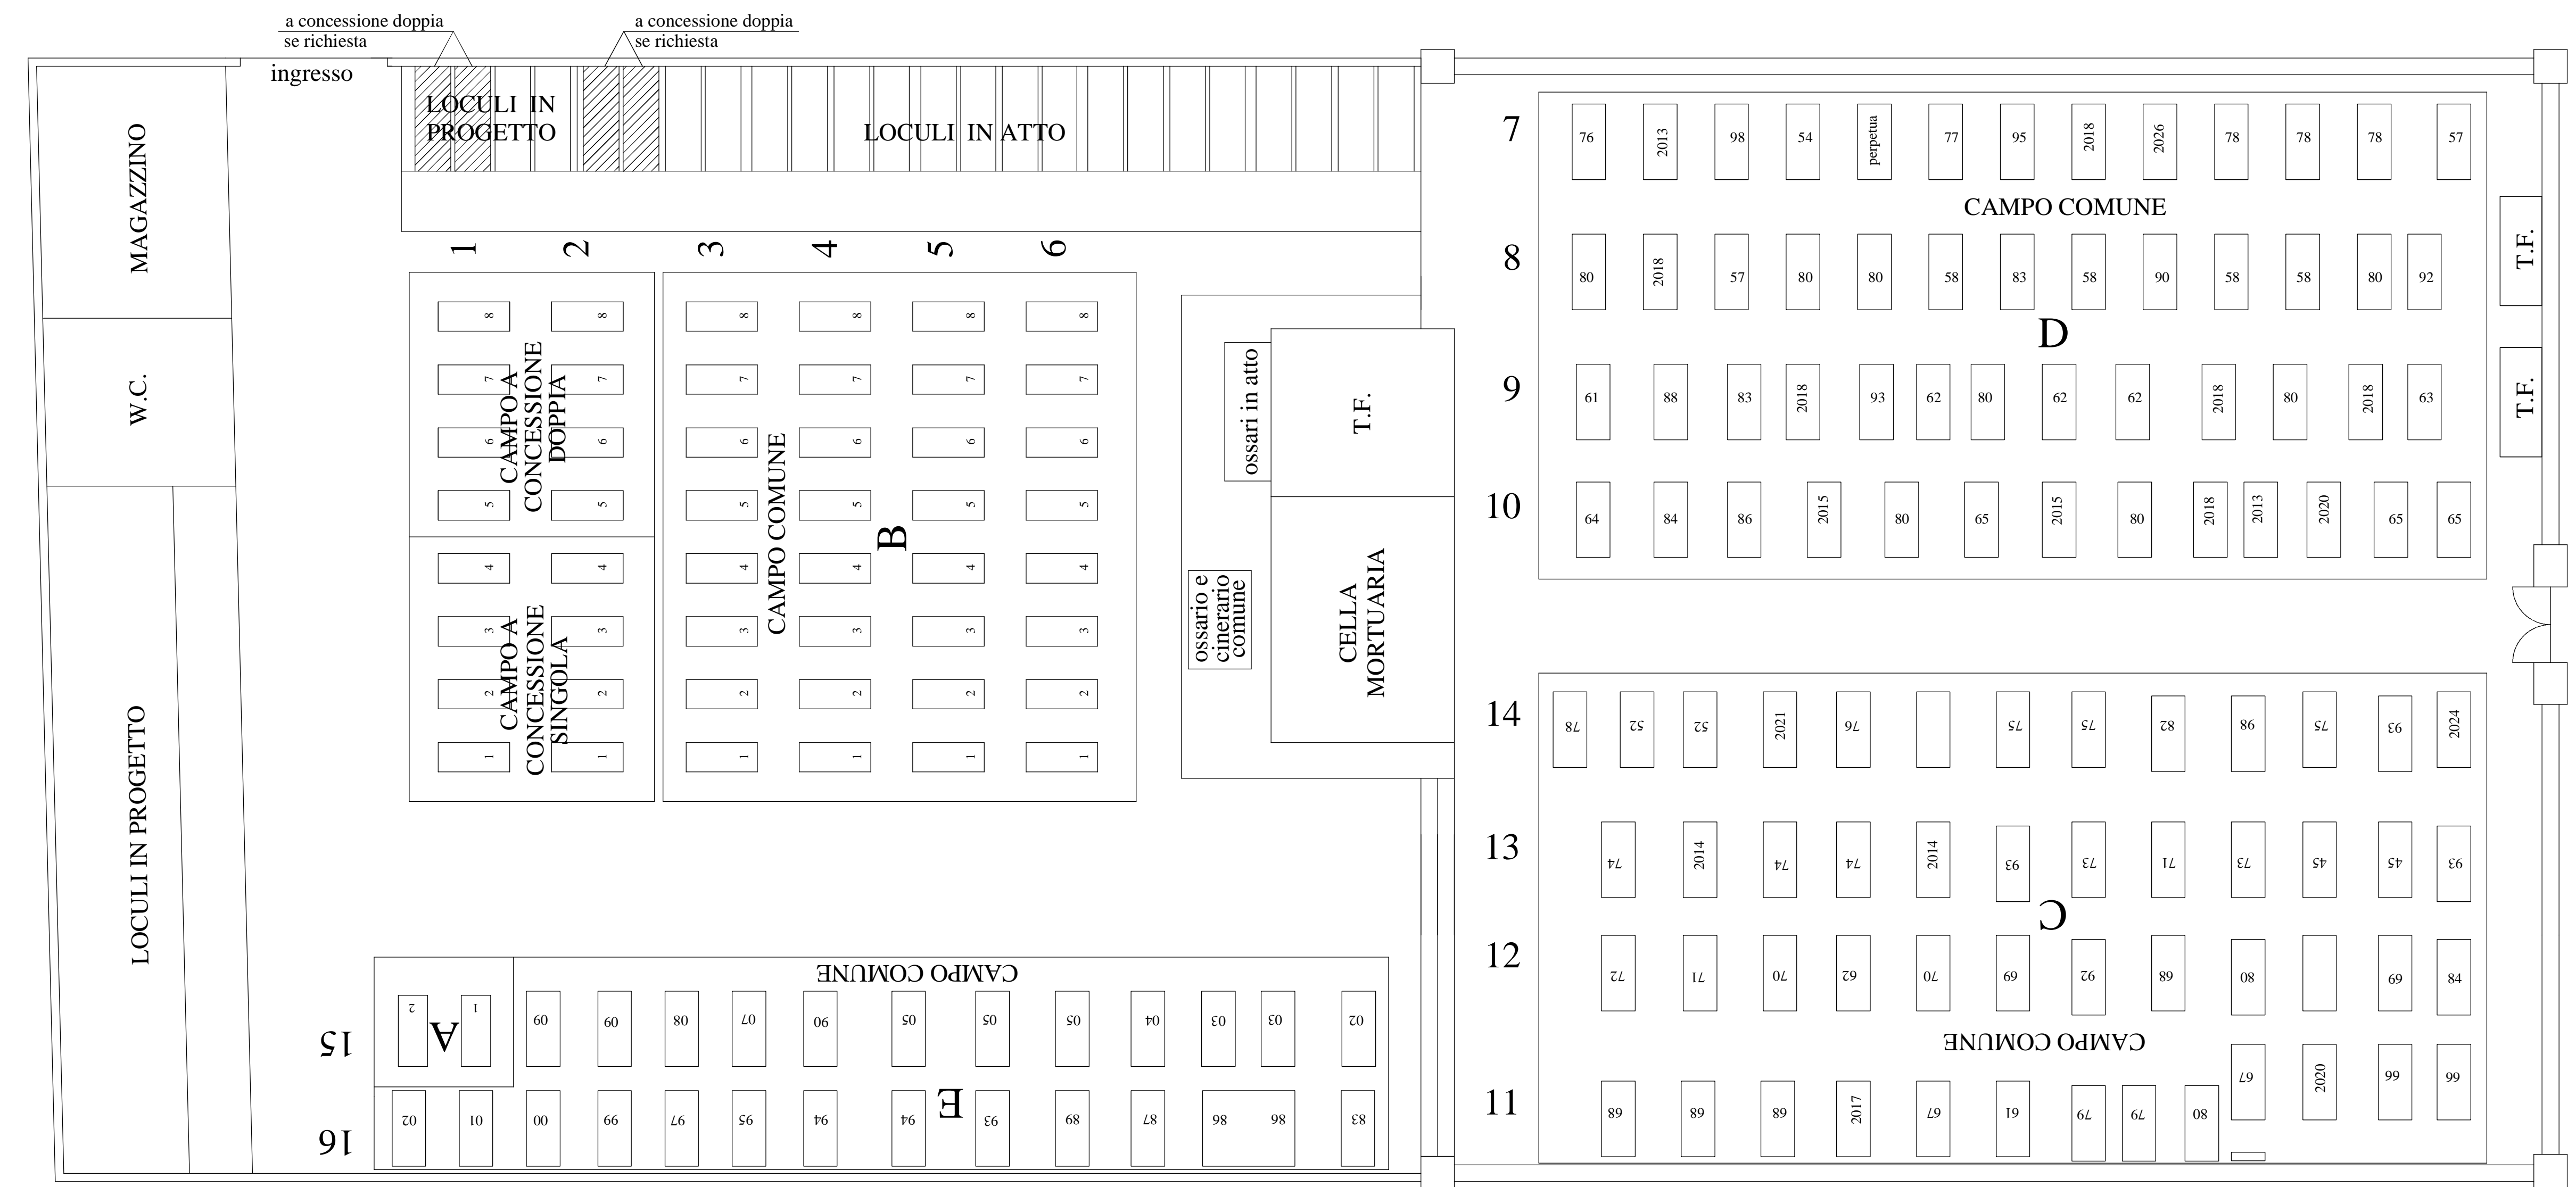


PLANIMETRIA sc. 1 : 100

ORDINE CRONOLOGICO INUMAZIONI

1° Campo A	1° fila 15	fossa dal 1 al 2
2° Campo B	1° fila 3	fossa dal 1 al 8
	2° fila 4	fossa dal 1 al 8
	3° fila 5	fossa dal 1 al 8
	4° fila 6	fossa dal 1 al 8
3° Campo C	1° fila 11	
	2° fila 12	
	3° fila 13	
	4° fila 14	
4° Campo D	1° fila 7	
	2° fila 8	
	3° fila 9	
	4° fila 10	
5° Campo E	1° fila 16	
	2° fila 15	

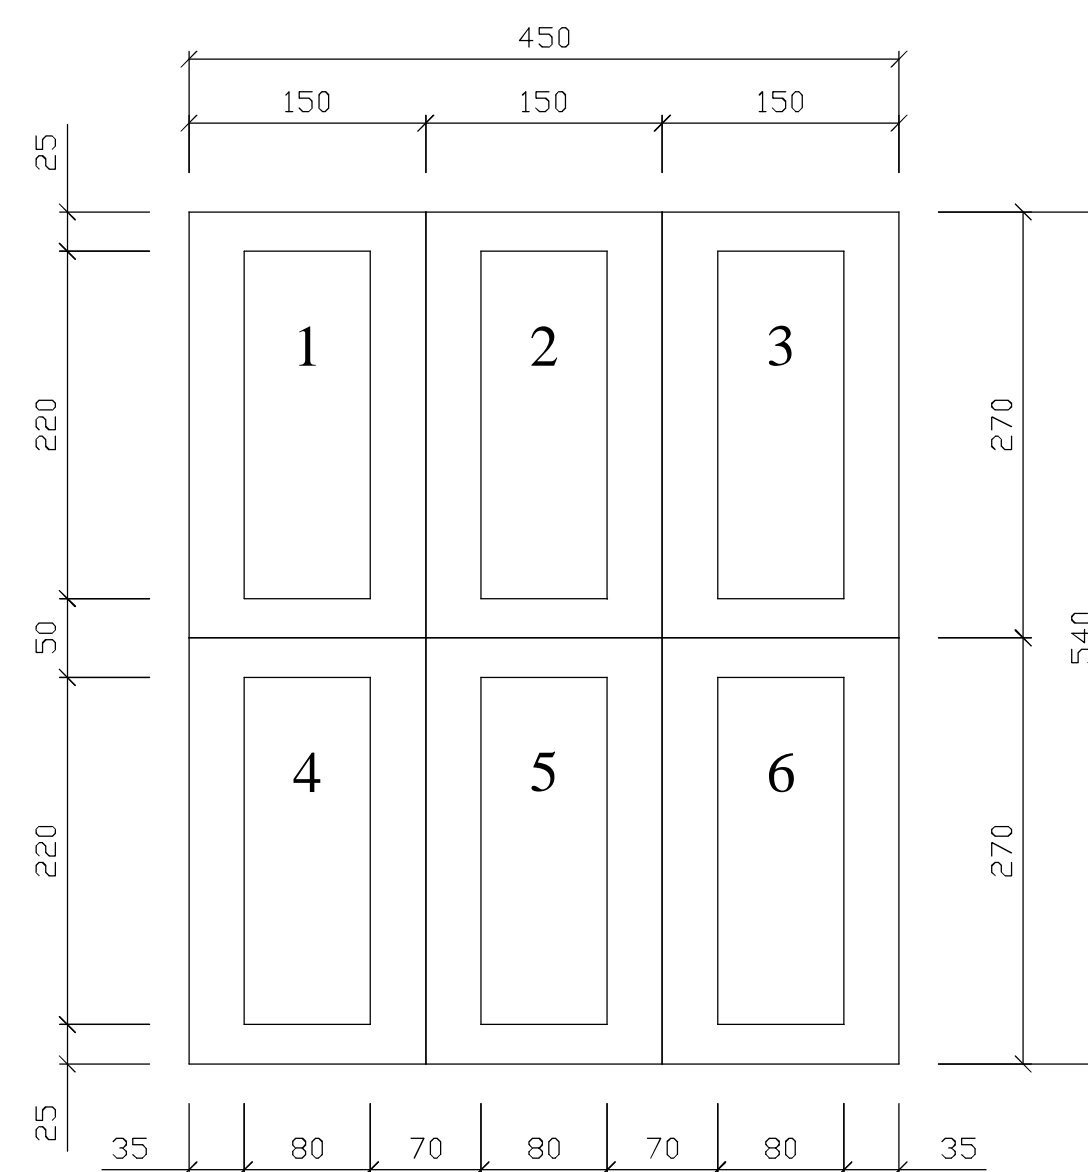

GRIGLIATO - FOSSE

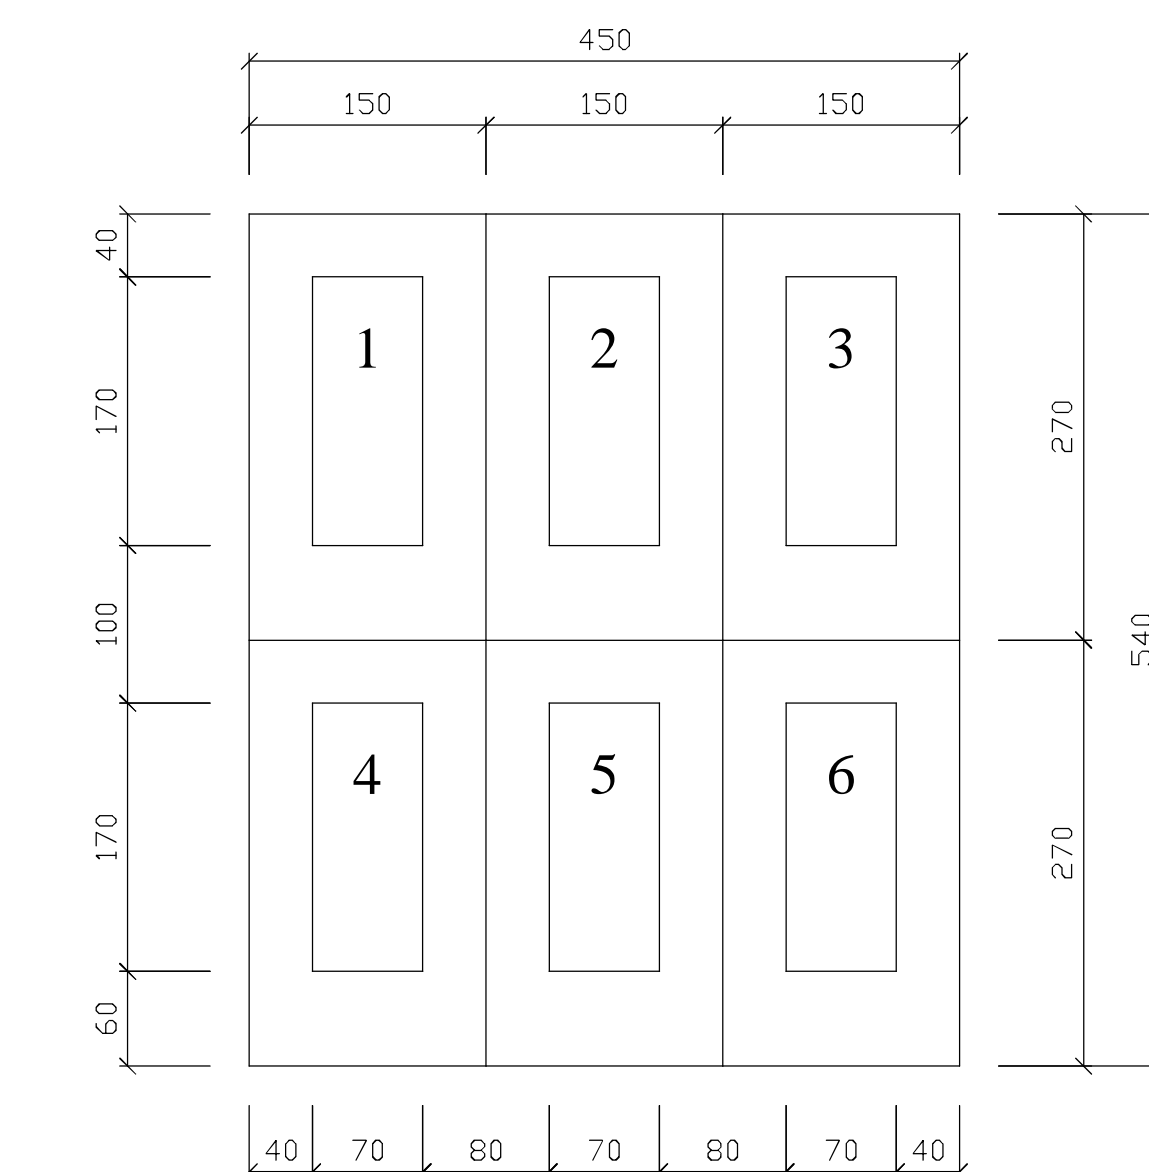

GRIGLIATO - TOMBE SEPOLCRALI